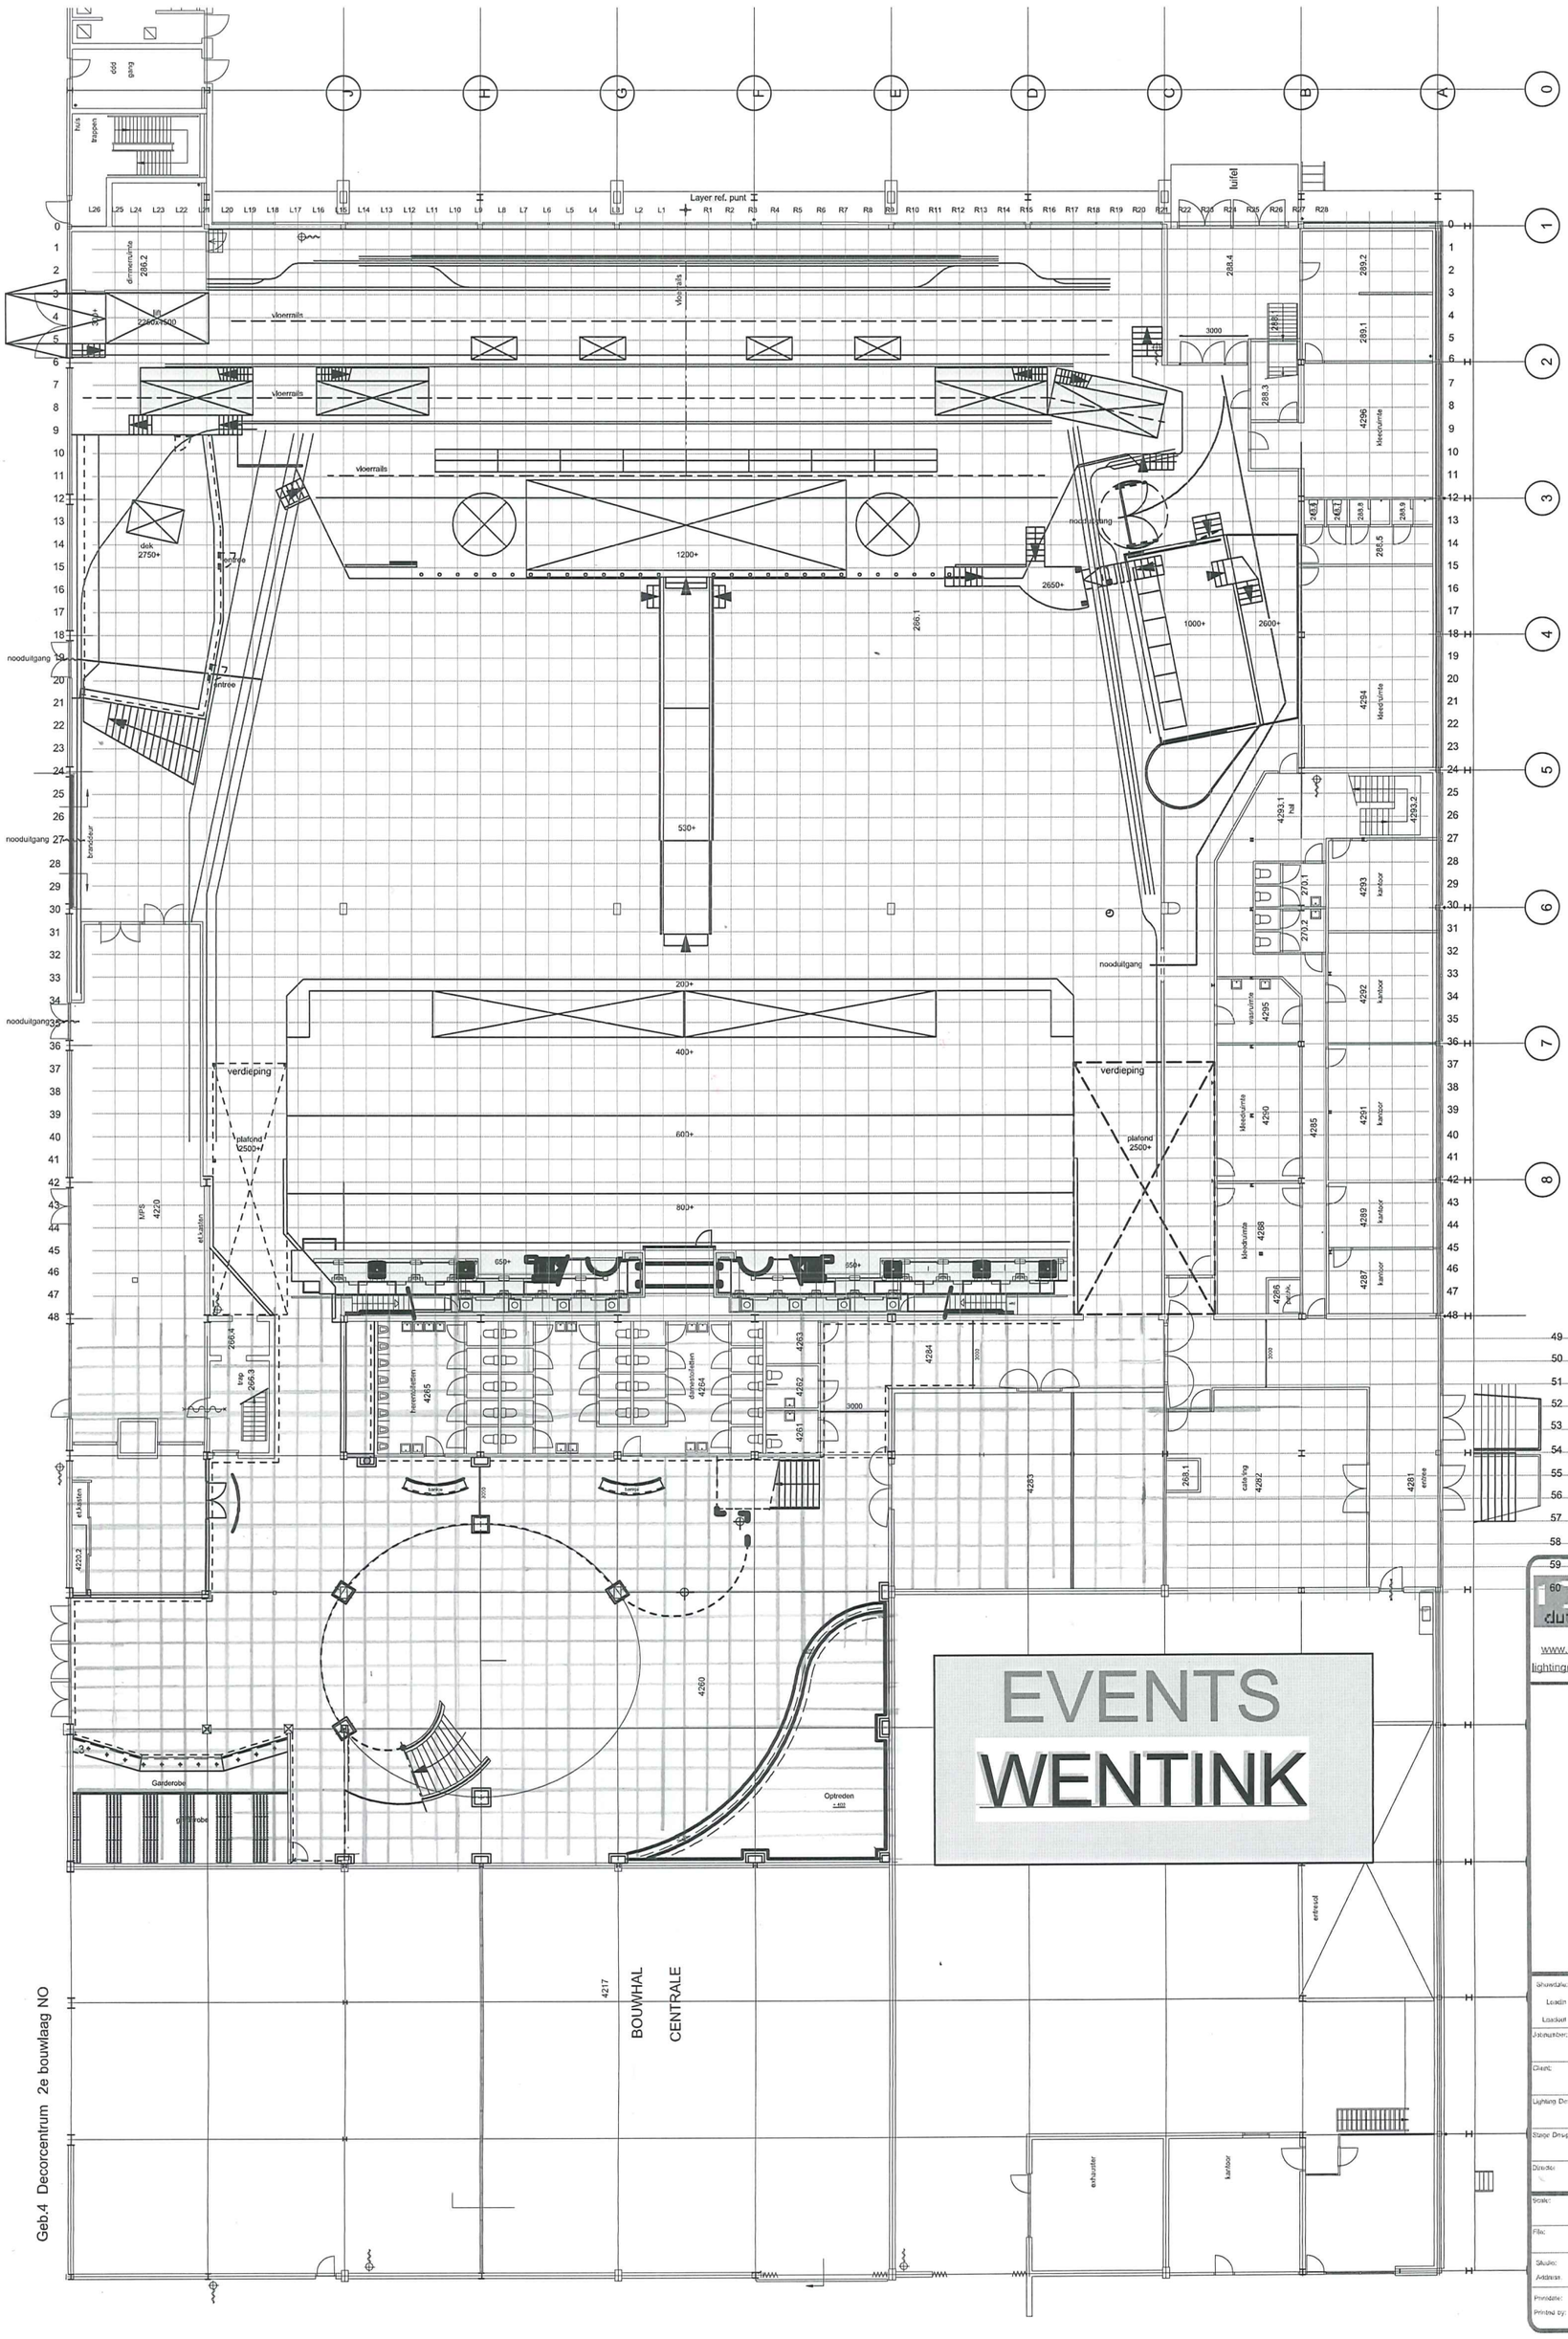

Geb.4 Decorcentrum 2e bouwlaag NO